



南側立面図

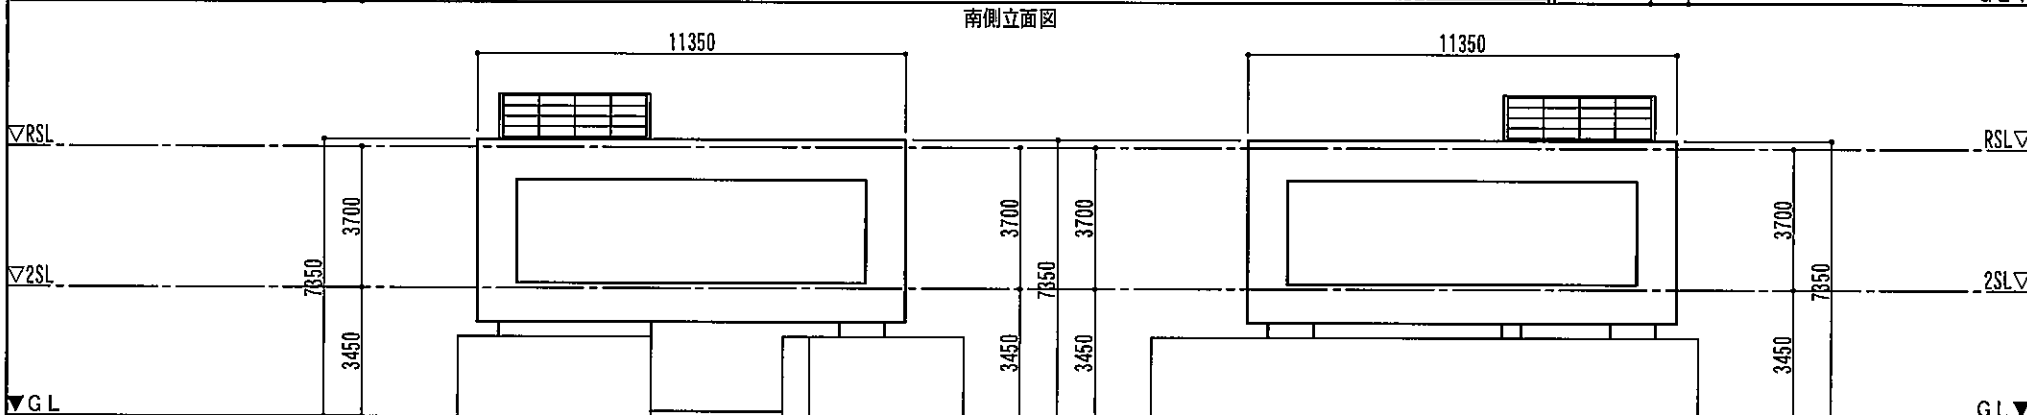

西側立面図

東側立面図

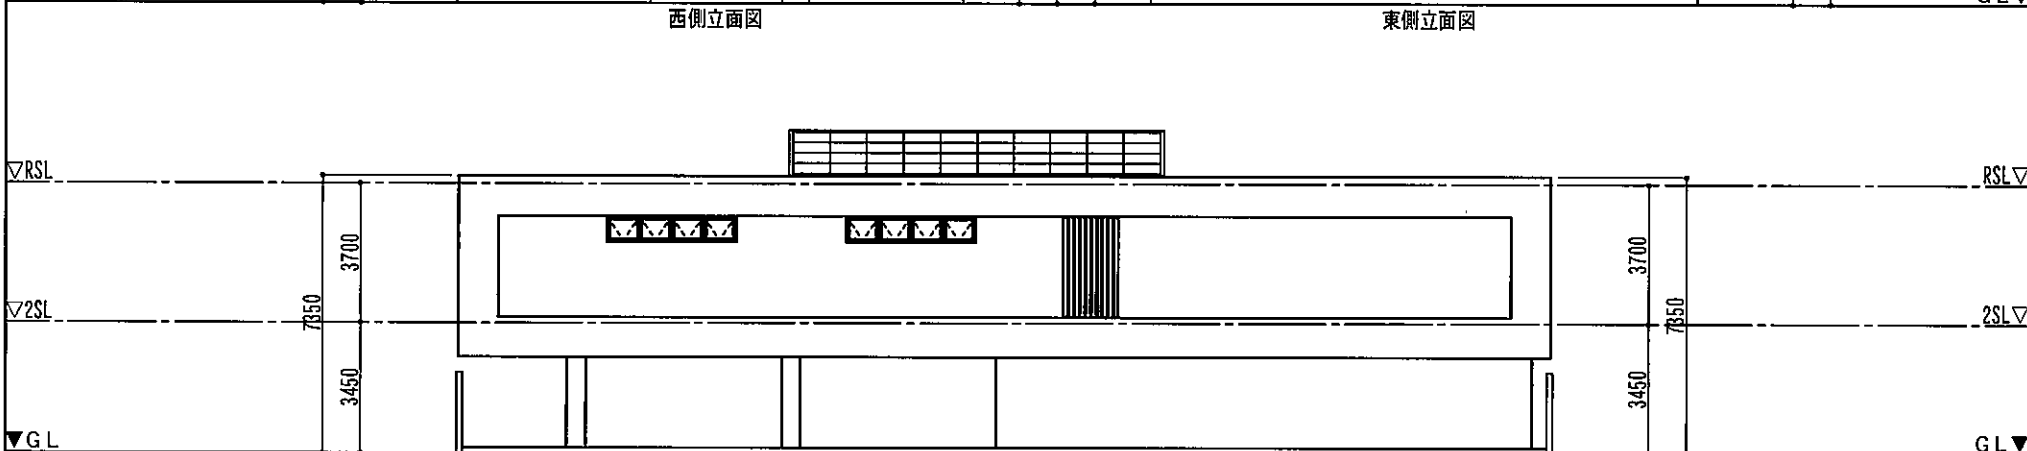

北側立面図

SOLID WORKS
CO.,LTD.


有限会社 ソリッドワークス
沖縄県那覇市久米1-1-6
TEL 098-860-4717
FAX 098-860-8388

計画名称 久茂地事務所・店舗計画
計画場所 那覇市久茂地3-25-1

図面名称 基本立面図

縮尺 1/200

担当

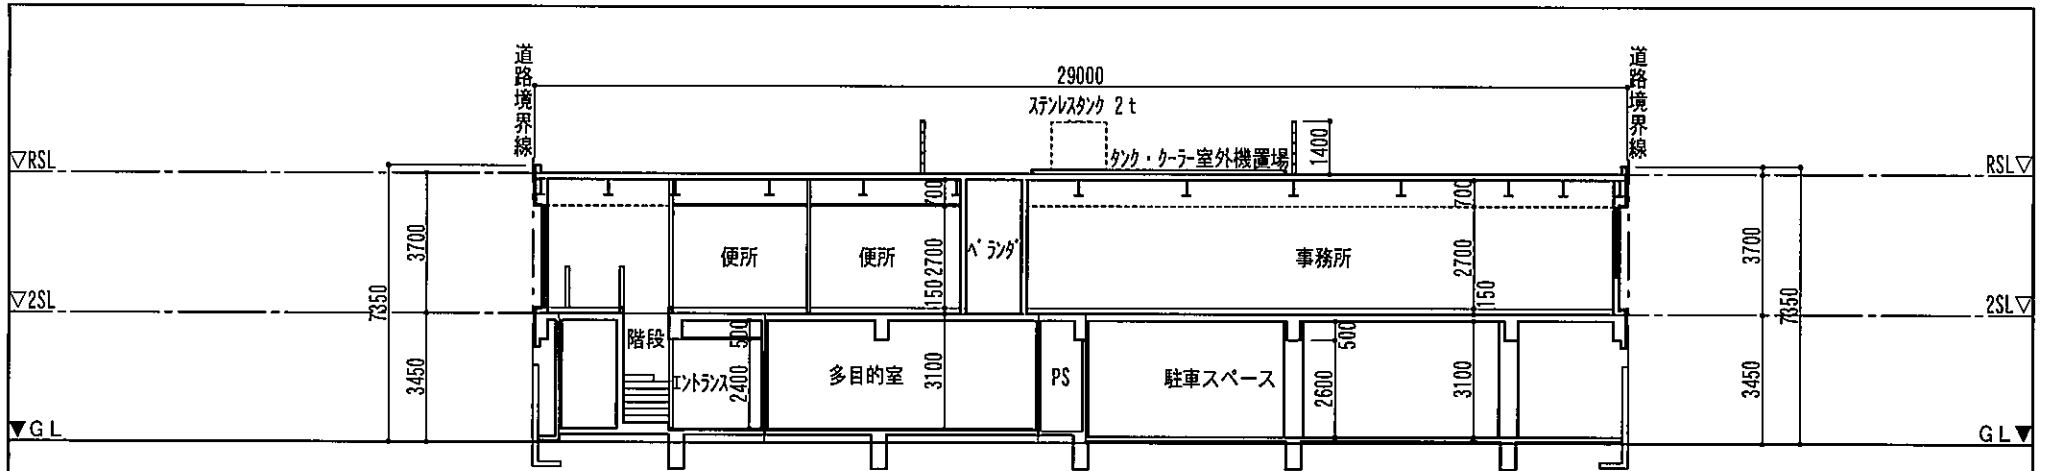

室内仕上表

階	室名	床	壁	天井
1階	エントランス	300角石質タイル張り	コンクリート打ち放し補修+EP塗り	LGS+7-9.5 PB+7-12 石綿吸音板
	多目的室	同上	同上	コンクリート打ち放し補修+EP塗り
	バイクスペース	コンクリート金ゴテ押え+ウレタン防水(200立ち上げる)	コンクリート打ち放し補修	コンクリート打ち放し補修
	ポーチ	300角石質タイル張り	タイル張り	コンクリート打ち放し補修+GP塗り
	駐車場	7-100コンクリート金ゴテ押え+モルタル仕上げ敷き	コンクリート打ち放し補修+吹付けタイル	同上
2階	事務所	コンクリート金ゴテ押え+OA707+カーペットタイル	コンクリート打ち放し補修+EP塗り	LGS+7-9.5 PB+7-12 石綿吸音板
	便所	300角石質タイル張り	石質タイル張り	LGS+7-5 ケイ酸カルシウム板+AE塗り
	通路	同上	コンクリート打ち放し補修+EP塗り	LGS+7-9.5 PB+7-12 石綿吸音板
	台所	同上	同上	同上
	ベランダ	コンクリート金ゴテ押え	コンクリート打ち放し補修+吹付けタイル	コンクリート打ち放し補修+GP塗り
共通	階段	石質タイル張り	コンクリート打ち放し補修+EP塗り	LGS+7-9.5 PB+7-12 石綿吸音板

SOLID WORKS
CO.,LTD.

有限会社 ソリッドワークス
沖縄県那覇市久米1-1-6
TEL 098-860-4717
FAX 098-860-8388

計画名称 久茂地事務所・店舗計画
計画場所 那覇市久茂地3-25-1

図面名称 基本断面図
縮尺 1/100

担当